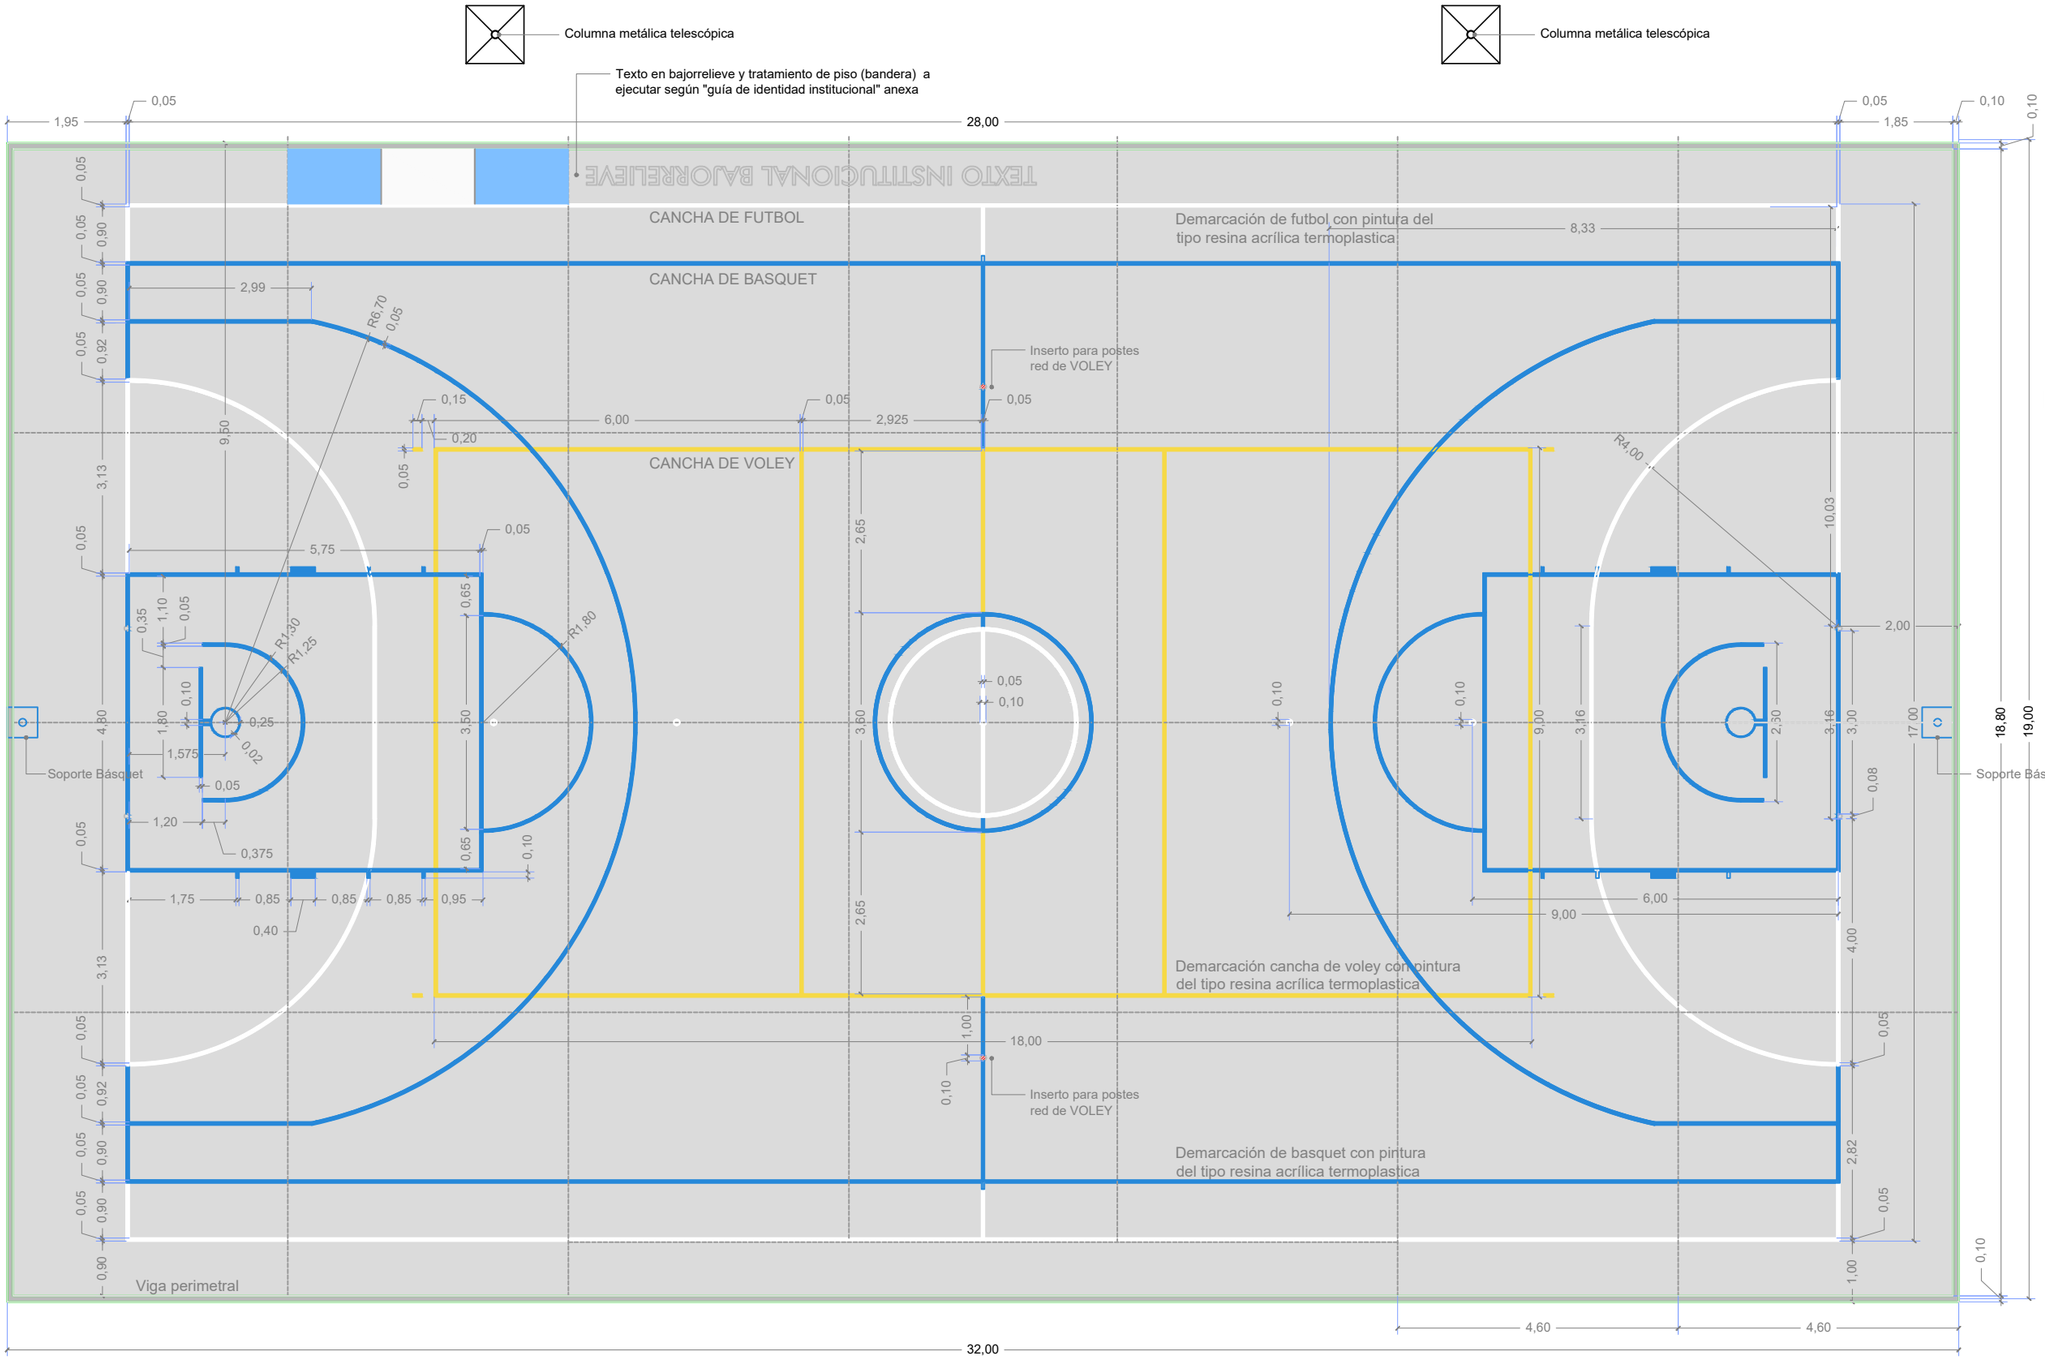

PLANTA GENERAL PLAYÓN
ESC 1:100

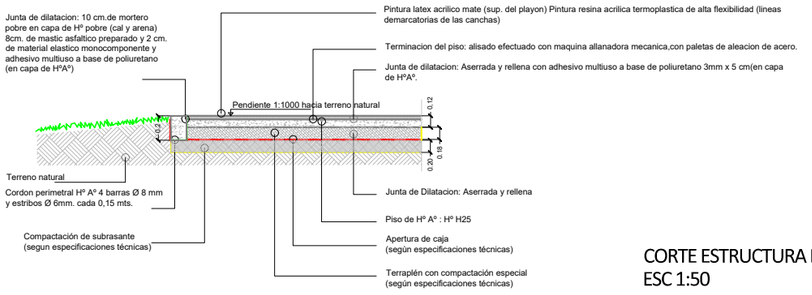

CORTE ESTRUCTURA BASE
ESC 1:50

CIUDAD DE ROLDÁN

MUNICIPALIDAD DE ROLDÁN

Bvd. San Martín y Sgto. Cabral
CP 2134 - Pcia. Sta. Fe - Rep. Argentina
TE (0341) - 4961500

SECRETARÍA DE PLANEAMIENTO Y OBRAS PÚBLICAS

PROYECTO: PLAZAS Y PLAYONES DEPORTIVOS

SUBSECRETARIA DE PLANEAMIENTO: ARQ. GARATE, GRACIELA
SUBSECRETARIO DE OBRAS: MMO. DE SARRIERA, GUSTAVO
REPRESENTANTE TÉCNICO: ING. MILOCCO, LEANDRO
AUXILIARES: ING. RAMIREZ MARILINA TEC. VALVASONI, NICOLAS TEC. FLORIÁN ESTEBAN TEC. FISCHER ABEL

FIRMAS:

PLANTA GENERAL DEL PLAYON

FECHA:	Nº PLANO:	ESC
Junio 2022		Varias