



MUNICIPALIDAD DE ROLDAN
Bvrd San Martín y Sargento Cabral
T.E: (0341) 496 - 1500
C.P. 2134 – Roldán - Pcia de Santa Fe – Rep. Argentina

CIRCULAR ACLARATORIA N° 1

SIN CONSULTA

Licitación Pública N° 012/2025

“Provisión de materiales, equipos y mano de obra para apertura y estabilizado de calle en el Parque Tecnoagroalimentario Jorge Oldani”


Se hace saber a todos los interesados en ofertar en la presente Licitación Pública, lo siguiente:

Que se adjuntan al presente los planos enunciados, siendo los mismos parte integrante del Pliego de Bases y Condiciones.

Por ello:

1. Comuníquese a través de la página oficial de la Municipalidad de Roldán.
2. Hágase saber.

Roldán, 21 de julio de 2025.

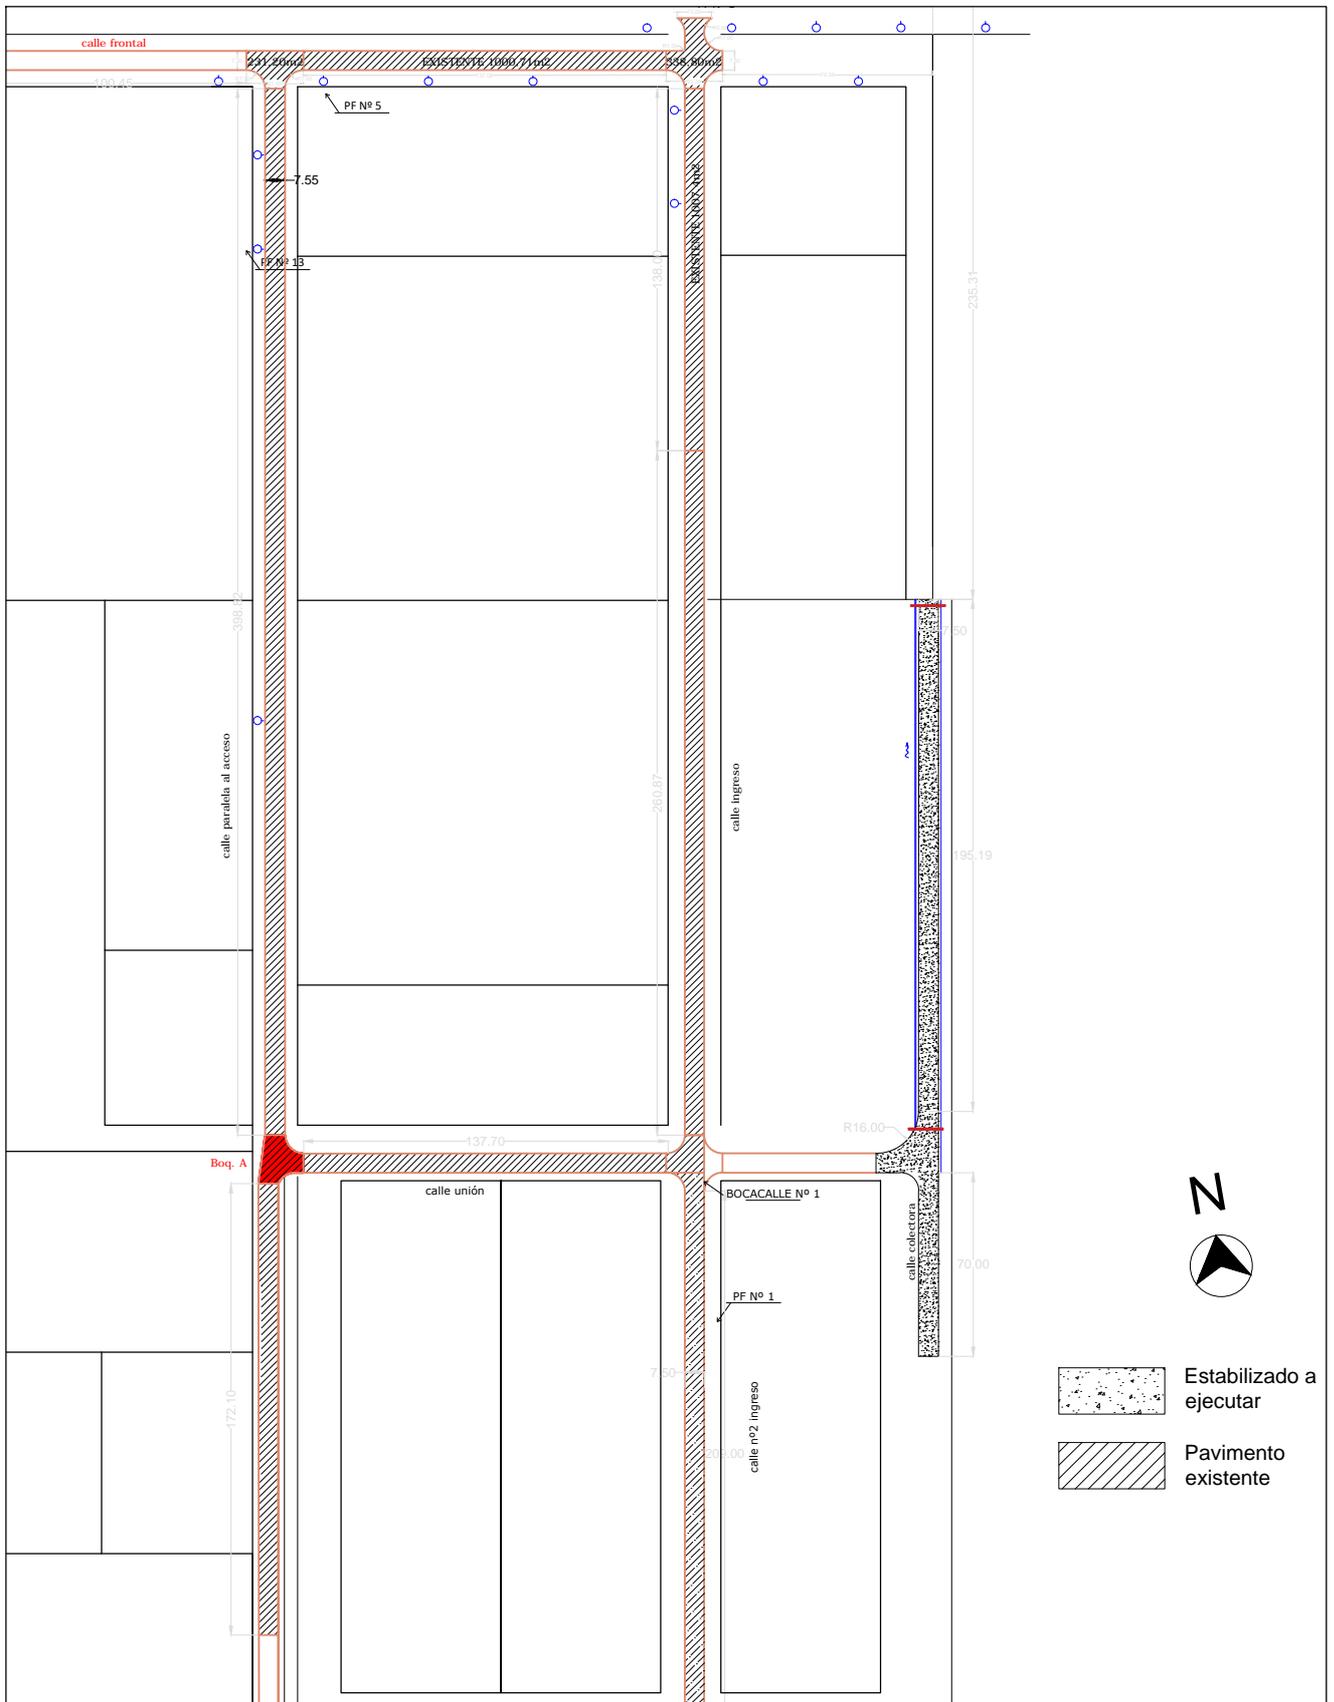

CIUDAD DE ROLDÁN

MUNICIPALIDAD DE ROLDÁN

Bvd. San Martín y Sgto. Cabral
 CP 2134 - Pcia. Sta. Fe - Rep. Argentina
 TE (0341) - 4961500

SUBSECRETARÍA DE PLANEAMIENTO Y URBANISMO

PROYECTO: ESTABILIZADO PARQUE INDUSTRIAL

SUBSECRETARIO DE PLANEAMIENTO Y URBANISMO:
 ING. MILOCCO, LEANDRO

REPRESENTANTE TÉCNICO:
 ING. RAMIREZ, MARILINA

AUXILIARES:
 TEC. FLORIÁN ESTEBAN
 TEC. FISCHER ABEL
 ARQ. ACOSTA MILENA

FIRMAS:

UBICACIÓN DE LAS OBRAS


FECHA:

Julio 2025

Nº PLANO:

ESC

Varias

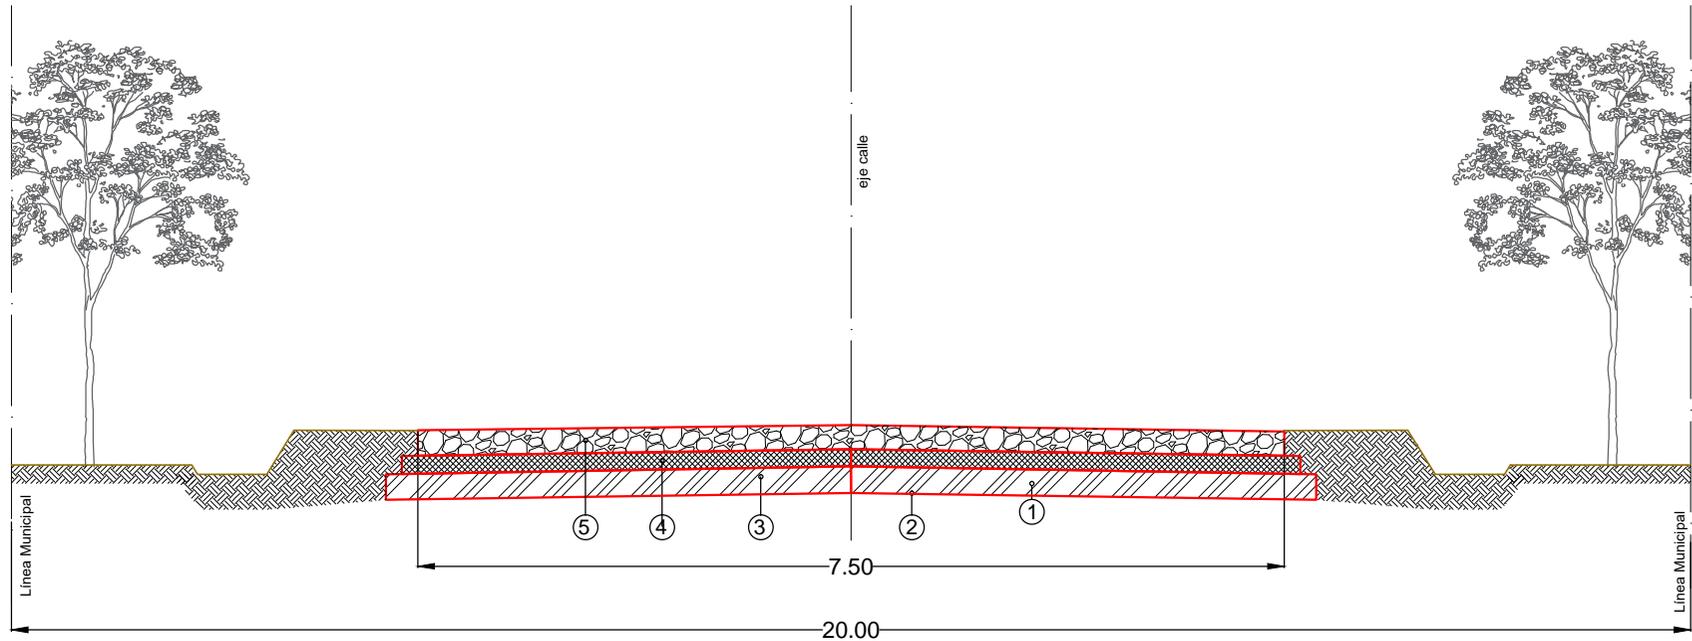

- ① Apertura de caja en 0.40 m de espesor.
- ② Tratamiento y compactación de Subrasante en 0.20 m de espesor.
- ③ Terraplén de suelo seleccionado en 0.40 m de espesor.
- ④ Sub base suelo cal 0.20 m de espesor.
- ⑤ Construcción base suelo-cal-escoria-arena en 0.20 m de espesor.



 CIUDAD DE ROLDÁN	MUNICIPALIDAD DE ROLDÁN Bvd. San Martín y Sgto. Cabral CP 2134 - Pcia. Sta. Fe - Rep. Argentina TE (0341) - 4961500		
	SUBSECRETARÍA DE PLANEAMIENTO Y URBANISMO		
	PROYECTO: ESTABILIZADO PARQUE INDUSTRIAL		
SUBSECRETARIO DE PLANEAMIENTO Y URBANISMO: ING. MILOCCO LEANDRO	FIRMAS:	UBICACIÓN DE LAS OBRAS	
REPRESENTANTE TÉCNICO: ING. RAMIREZ, MARILINA		Perfir transversal de obras básicas	
AUXILIARES: TEC. FLORIÁN ESTEBAN TEC. FISCHER ABEL ARQ. ACOSTA MILENA		FECHA: Julio 2025	Nº PLANO: ESC Varias